


SCHÉMA PRIPOJENIA RODINNÉHO DOMU NA OBECNÚ KANALIZAČNÚ SIETĚ

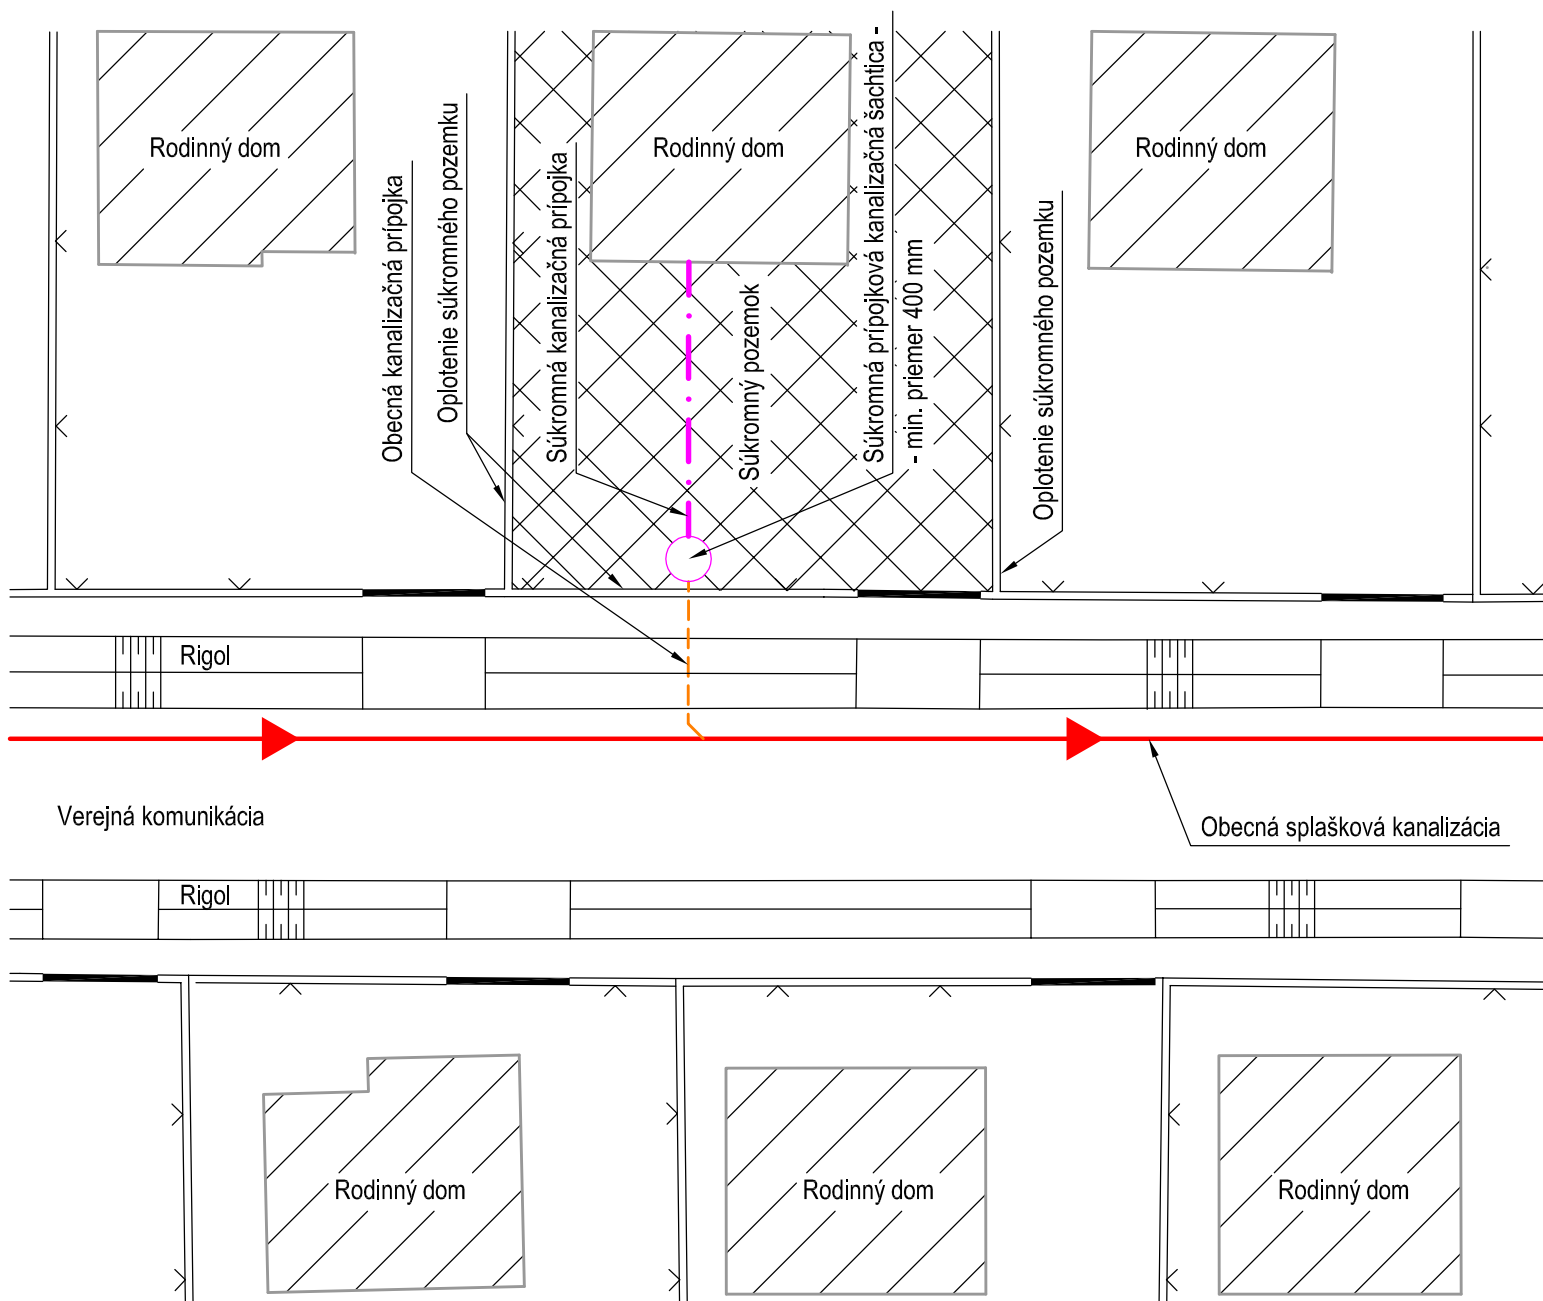

DÔLEŽITÉ UPOZORNENIE:

- KAŽDÝ VLASTNÍK NEHNUTEĽNOSTI, NA KTOREJ VZNIKAJÚ SPLAŠKOVÉ ODPADOVÉ VODY, JE POVINNÝ, V ZMYSLE PLATNÉHO ZÁKONA, PRIPOJIŤ NEHNUTEĽNOSŤ NA OBECNÚ SPLAŠKOVÚ KANALIZAČNÚ SIETĚ A SPLNIŤ VŠETKY TECHNICKÉ PODMIENKY, KTORÉ SA TÝKAJÚ MIESTA A SPÔSOBU PRIPOJENIA NA OBECNÚ KANALIZAČNÚ SIETĚ!
- SÚKROMNÚ KANALIZAČNÚ PRÍPOJKU SI MUSÍ KAŽDÝ VLASTNÍ NEHNUTEĽNOSTI, V ZMYSLE ZÁKONA, VYBUDOVAŤ NA VLASTNÉ NÁKLADY!
- SÚKROMNÚ PRÍPOJKOVÚ KANALIZAČNÚ ŠACHTICU SI MUSÍ KAŽDÝ OBČAN VYBUDOVAŤ NA VLASTNÉ NÁKLADY, PRIČOM MINIMÁLNY PRIEMER ŠACHTICE JE 400 mm.
- JE ZAKÁZANÉ NAPOJIŤ SA NA OBECNÚ KANALIZAČNÚ PRÍPOJKU BEZ VYBUDOVANIA KANALIZAČNEJ ŠACHTICE!
- VYBUDOVANIE KANALIZAČNEJ ŠACHTICE BUDE KONTROLOVANÉ PRECOVNÍKOM OBECNÉHO ÚRADU O ČOM BUDE VYHOTOVENÝ ÚRADNÝ ZÁPIS!
- JE TRESTNÉ, PODĽA ZÁKONA, VYPÚŠŤAŤ DO OBECNEJ SPLAŠKOVEJ KANALIZÁCIE INÉ VODY AKO SÚ SPLAŠKOVÉ ODPADOVÉ VODY! MEDZI SPLAŠKOVÉ ODPADOVÉ VODY PATRIA ODPADOVÉ VODY Z: WC, KÚPELNÍ A KUCHÝŇ. DO OBECNEJ SPLAŠKOVEJ KANALIZÁCIE JE ZAKÁZANÉ VYPÚŠŤAŤ: OLEJE, TUKY, KYSELINY, LÚHY, ŽUMPOVÉ ODPADOVÉ VODY, ODPADOVÉ VODY ZNEČISTENÉ NEBEZPEČNÝMI LÁTKAMI A JEDMI, DAŽĎOVÉ ODPADOVÉ VODY ZO STRIECH A SPEVNENÝCH PLÔCH, DRENÁŽNE ODPADOVÉ VODY!