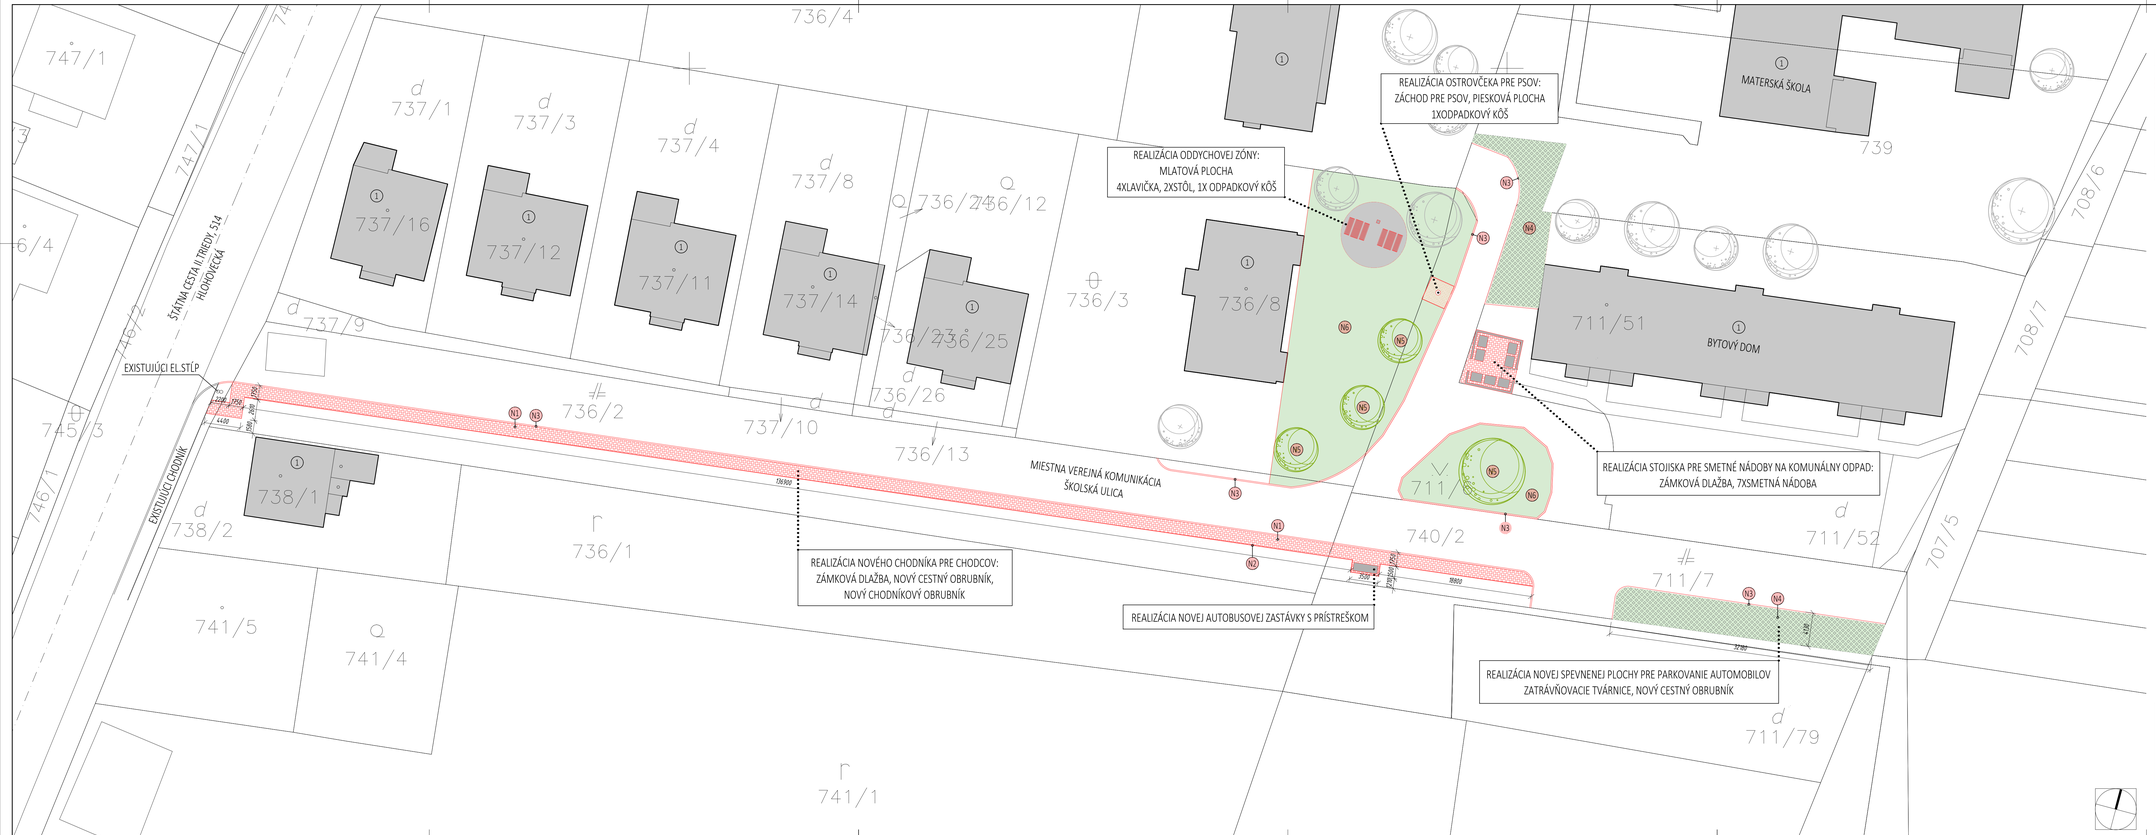

LEGENDA

OZNAČENIE	POPIS
1	EXISTUJÚCA BUDOVA
N1	BETÓNOVÁ ZÁMKOVÁ DLAŽBA - m^2
N2	CHODNÍKOVÝ/PARKOVÝ OBRUBNÍK, ROVNÝ ZAPUSTENÝ - m
N3	CESTNÝ OBRUBNÍK ZAPUSTENÝ - m
N4	BETÓNOVÉ ZATRÁVŇOVACIE TVÁRNICE - m^2
N5	VÝSADBA VEGETÁCIE, OKRASNÉ STROMY
N6	VÝSADBA VEGETÁCIE, TRÁVNATÝ PORAST - m^2
N7	SKRYTÝ ZÁHRADNÝ OBRUBNÍK - m
N8	TRIEDENÉ OKRASNÉ KAMENIVO, FRAKCIE 32-63mm

AUTOR PROJEKTU	Ing.arch. Ing. JÁN KOVÁČ	Kováč Architects s.r.o. Štúrf SNP 997/11, Galanta 924 01 tel.: +421 903 514 000 mail: office@kovacarchitects.sk	
HLAVNÝ INŽINIER PROJEKTU	Ing.arch. Ing. JÁN KOVÁČ		
VYPRACOVAL	Ing. ĽUBICA NÁCHNAHOVÁ		
INVESTOR	OBEC VEĽKÉ RIPŇANY		SADA Č.
MIESTO STAVBY	k. ú. VEĽKÉ RIPŇANY, parc. č. 736/2, 736/3, 711/6, 711/7		
NÁZOV STAVBY		ÚČEL / STUPEŇ: P-ŠP	
		PROFESIA: ARCHITEKTÚRA	
		DÁTUM: 03/2022	
OBJEKT / ČASŤ STAVBY		FORMÁT: 12 A4	VÝKRES Č.
		ČÍSLO ZÁKAZKY	1
OBSAH VÝKRESU		MIERKA: 1 : 250	