


# Legenda:

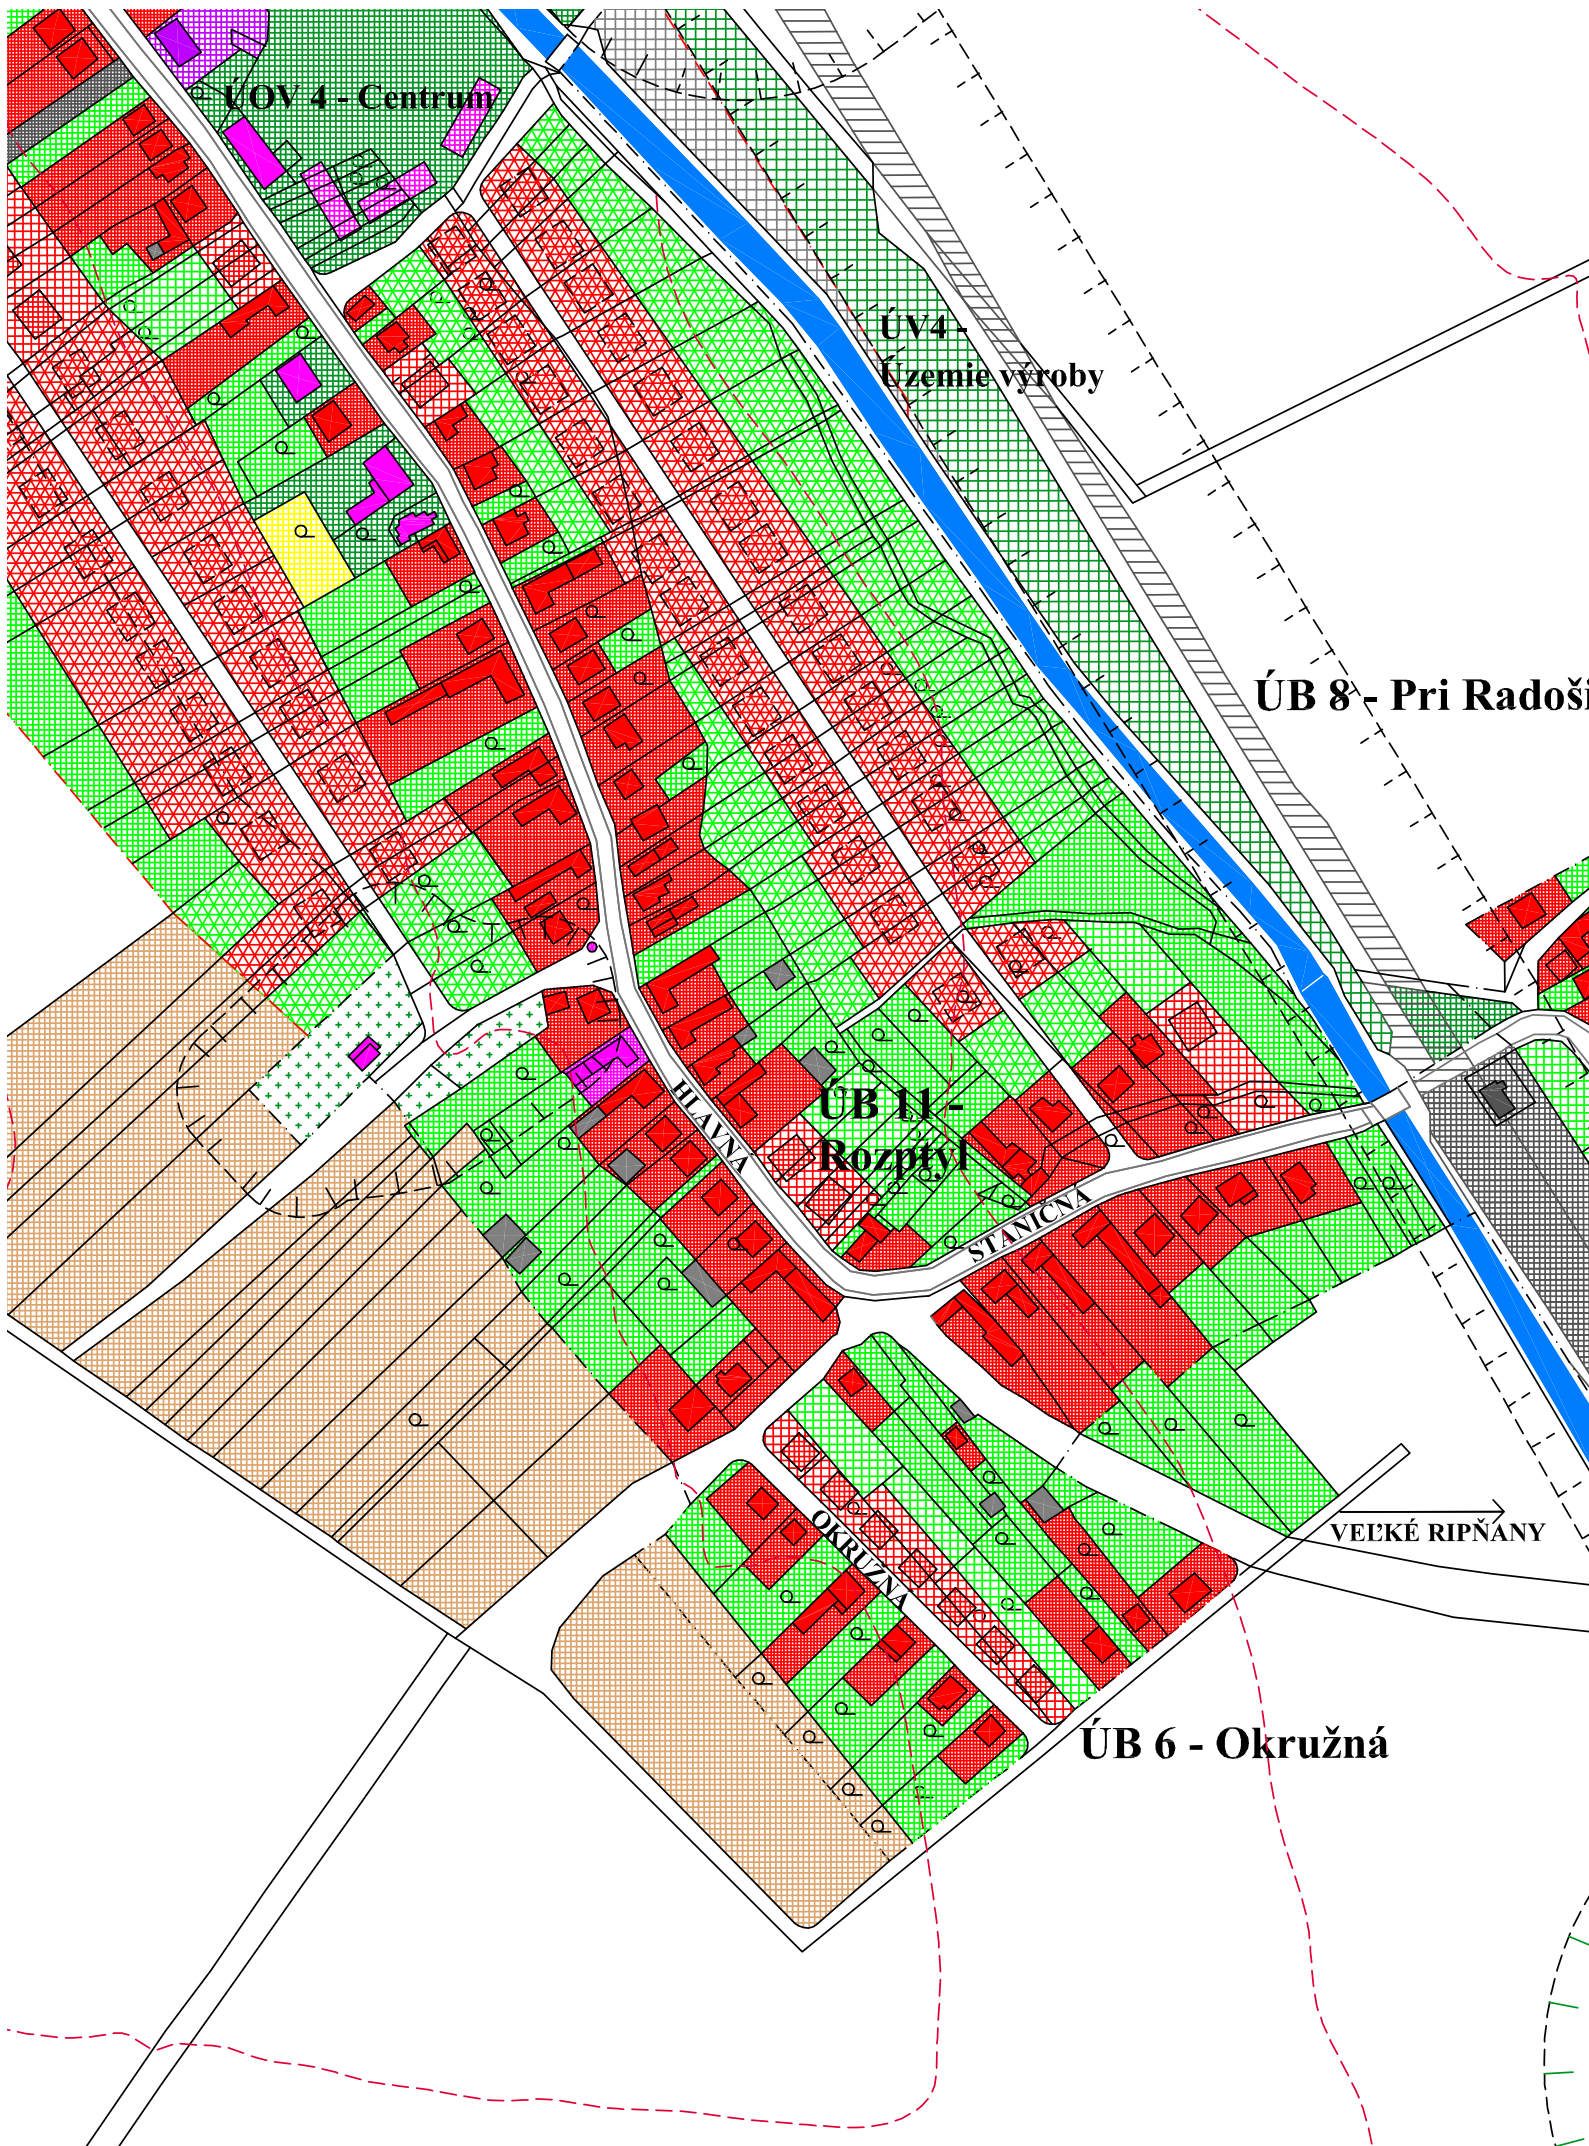

| Stav    | Návrh   | Výhľad  | Popis                                    |
|---------|---------|---------|--|
| — — — — | — — — — | — — — — | Hranica intravilánu                      |
| — — — — | — — — — | — — — — | Hranica ochranných pásiem všetkého druhu |
| ■ ■ ■ ■ | ■ ■ ■ ■ | ■ ■ ■ ■ | Plochy bývania v RD                      |
| ■ ■ ■ ■ | ■ ■ ■ ■ | ■ ■ ■ ■ | Plochy bývania v nízkopodlažných BD      |
| ■ ■ ■ ■ | ■ ■ ■ ■ | ■ ■ ■ ■ | Plochy občianskeho vybavenia             |
| ■ ■ ■ ■ | ■ ■ ■ ■ | ■ ■ ■ ■ | Plochy polyfunkčné                       |
| ■ ■ ■ ■ | ■ ■ ■ ■ | ■ ■ ■ ■ | Plochy športu a rekreácie                |
| ■ ■ ■ ■ | ■ ■ ■ ■ | ■ ■ ■ ■ | Plochy priemyslu a skladov               |
| ■ ■ ■ ■ | ■ ■ ■ ■ | ■ ■ ■ ■ | Plochy poľnohospodárstva                 |
| ■ ■ ■ ■ | ■ ■ ■ ■ | ■ ■ ■ ■ | Plochy dopravných zariadení              |
| ■ ■ ■ ■ | ■ ■ ■ ■ | ■ ■ ■ ■ | Plochy statickej dopravy                 |
| ■ ■ ■ ■ | ■ ■ ■ ■ | ■ ■ ■ ■ | Verejná zeleň                            |
| ■ ■ ■ ■ | ■ ■ ■ ■ | ■ ■ ■ ■ | Plochy záhrad                            |
| ■ ■ ■ ■ | ■ ■ ■ ■ | ■ ■ ■ ■ | Cintorín                                 |
| ■ ■ ■ ■ | ■ ■ ■ ■ | ■ ■ ■ ■ | Plochy tokov a vodných nádrží            |
| ■ ■ ■ ■ | ■ ■ ■ ■ | ■ ■ ■ ■ | Železničné trate a vlečky                |
| ■ ■ ■ ■ | ■ ■ ■ ■ | ■ ■ ■ ■ | Objektová štruktúra                      |
| ■ ■ ■ ■ | ■ ■ ■ ■ | ■ ■ ■ ■ | Plochy poľnohospodárskej pôdy            |

PODKLAD - ÚZEMNÝ PLÁN OBCE VEĽKÉ RIPŇANY vrátane zmien a doplnkov:  
 SPRACOVATEĽ :  
 Územný plán obce: Ing. arch. Ivan Múranica a kol., r. 2005  
 Zmeny a doplnky č.1: Ing. arch. Martin Prokopovič a kol., r. 2008  
 Zmeny a doplnky č.2: K2 ateliér, s.r.o., r. 2010

KOMPLEXNÝ VÝKRES PRIESTOROVÉHO USPORIADANIA A FUNKČNÉHO VYUŽITIA ÚZEMIA