


Legenda:

Stav	Návrh	Výhľad	
			Hranica intravilánu
			Hranica ochranných pásiem všetkého druhu
			Plochy bývania v RD
			Plochy bývania v nízkopodlažných BD
			Plochy občianskeho vybavenia
			Plochy polyfunkčné
			Plochy športu a rekreácie
			Plochy priemyslu a skladov
			Plochy poľnohospodárstva
			Plochy dopravných zariadení
			Plochy statickej dopravy
			Verejná zeleň
			Plochy záhrad
			Cintorín
			Plochy tokov a vodných nádrží
			Železničné trate a vlečky
			Objektová štruktúra
			Hranica BPEJ a jej číslo
			Hranica lokalít
			Trvale trávne porasty
			Orná pôda ostatných BPEJ
			Záhrady
			Nepoľnohospodárska pôda
ZaD č. 3 - návrh			
			Zrušenie plošných a líniových prvkov

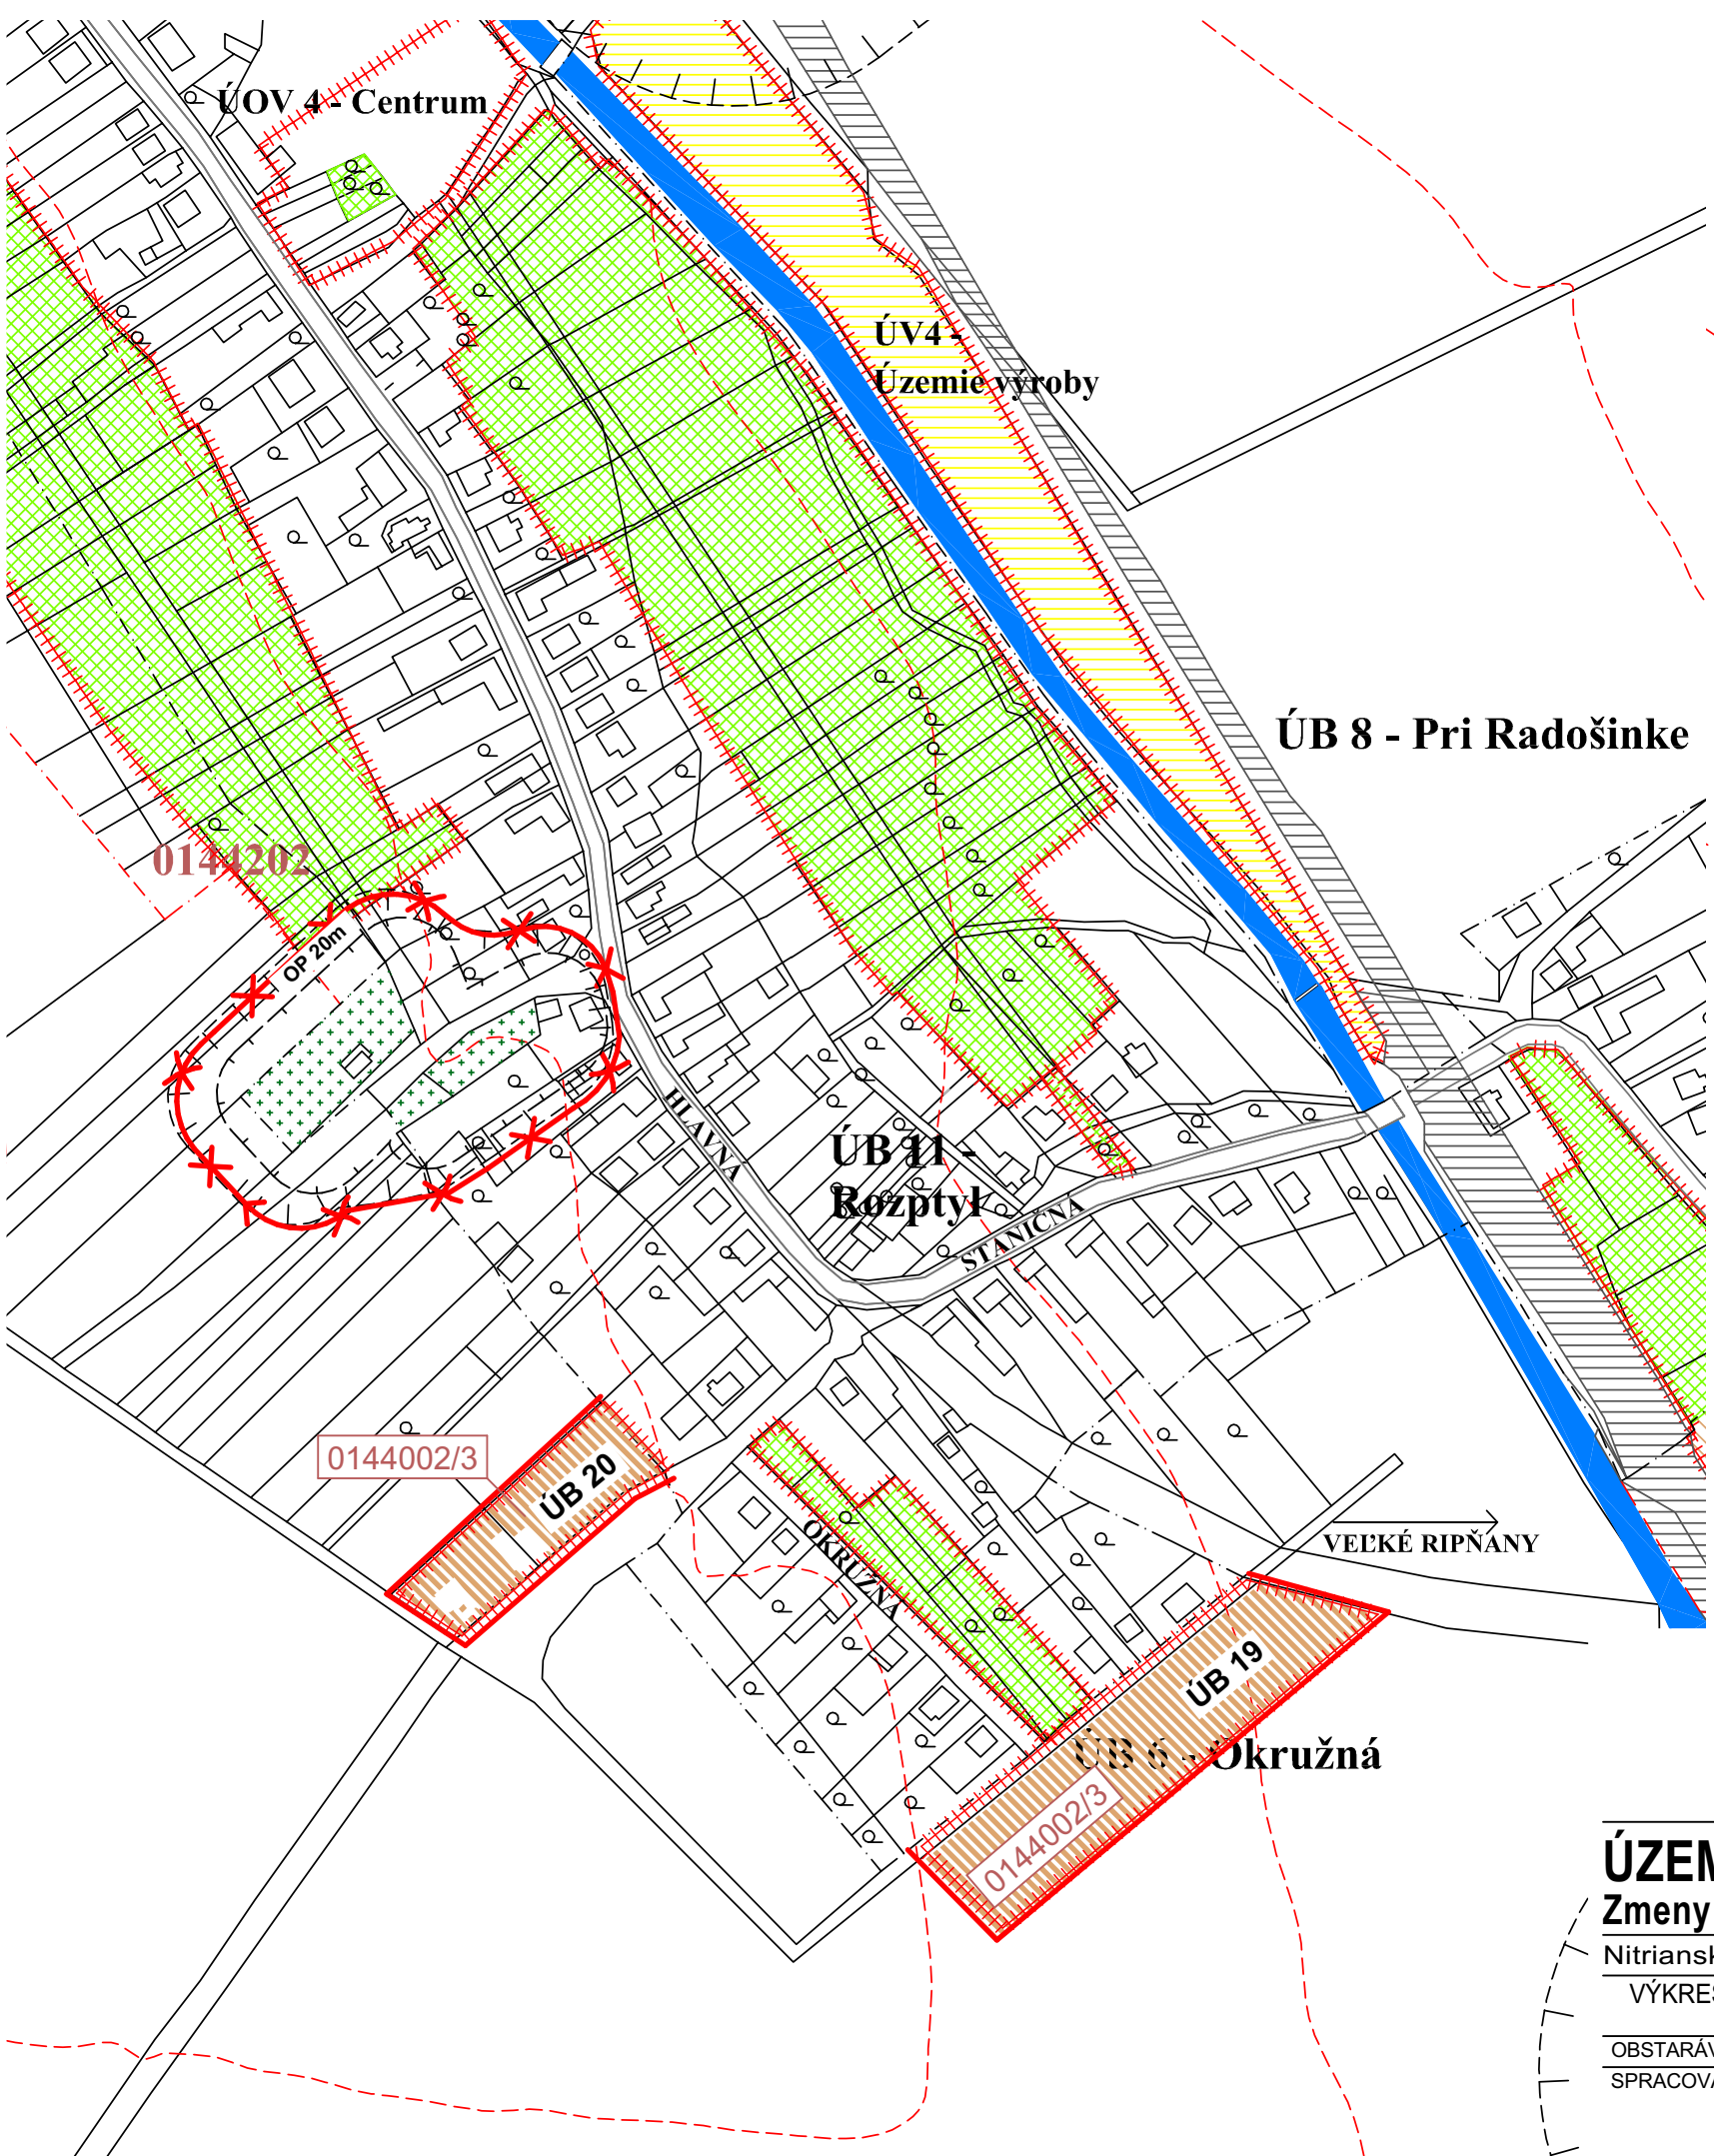

ÚZEMNÝ PLÁN OBCE VEĽKÉ RIPŇANY

Zmeny a doplnky č.3

Čistopis

Nitriansky kraj

okres Topoľčany

VÝKRES PERSPEKTÍVNEHO POUŽITIA POĽNOHOSPODÁRSKEJ PÔDY A LESNÉHO PÔDNEHO FONDU NA INÉ ÚČELY

OBSTARÁVATEĽ: obec Veľké Ripňany

SPRACOVATEĽIA: K2-ART s.r.o
 Ing. Arch. Rastislav Kočajda
 Ing. Arch. Miroslava Kočajdová
 Ing. Lucia Ďuračková

MIERKA 1:2880
 DATUM 05/2022
 Č.V. 8b