


Územný plán obce Veľké Ripňany

Časť: Behynce M 1: 2 880

Komplexný výkres priestorového usporiadania
a funkčného využitia územia

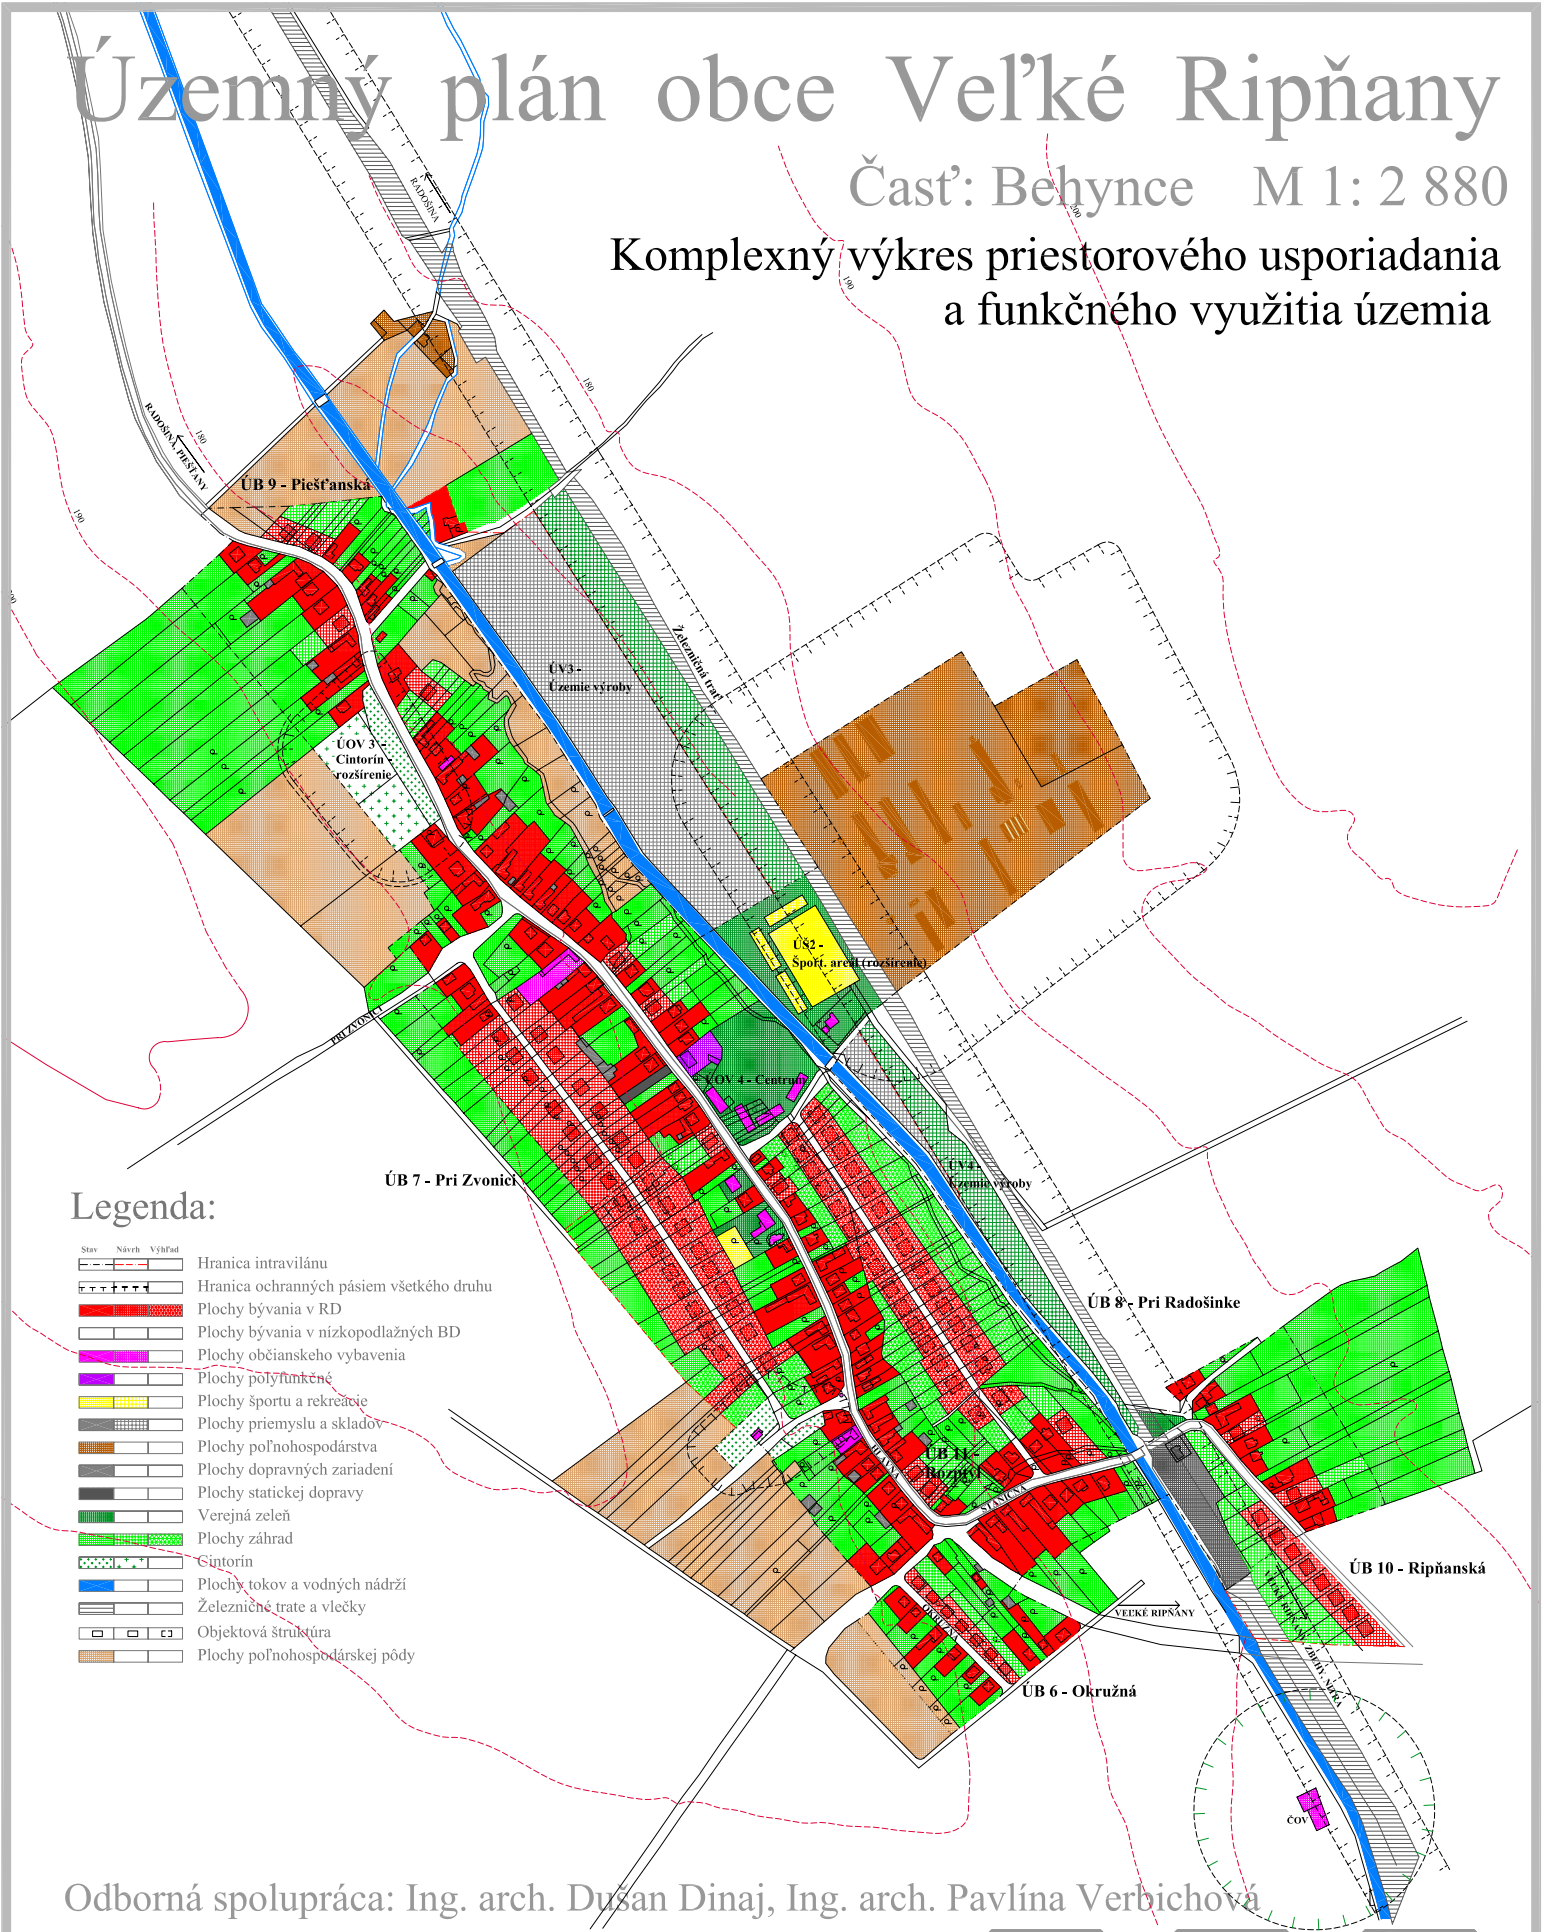

Legenda:

- | | |
|--|--|
| | Hranica intravilánu |
| | Hranica ochranných pásiem všetkého druhu |
| | Plochy bývania v RD |
| | Plochy bývania v nízkopodlažných BD |
| | Plochy občianskeho vybavenia |
| | Plochy polyfunkčné |
| | Plochy športu a rekreácie |
| | Plochy priemyslu a skladov |
| | Plochy poľnohospodárstva |
| | Plochy dopravných zariadení |
| | Plochy statickej dopravy |
| | Verejná zeleň |
| | Plochy záhrad |
| | Cintorin |
| | Plochy tokov a vodných nádrží |
| | Železničné trate a vlečky |
| | Objektová štruktúra |
| | Plochy poľnohospodárskej pôdy |

Odborná spolupráca: Ing. arch. Dušan Dinaj, Ing. arch. Pavlína Verbichová

© Ing. arch. Ivan Múranica - Autorizovaný architekt
a kolektív, Bratislava, december 2005

