


# Územný plán obce Veľké Ripňany

časť: Behynce M 1:2 880

Výkres perspektívneho použitia PPF  
na nepoľnohospodárske účely

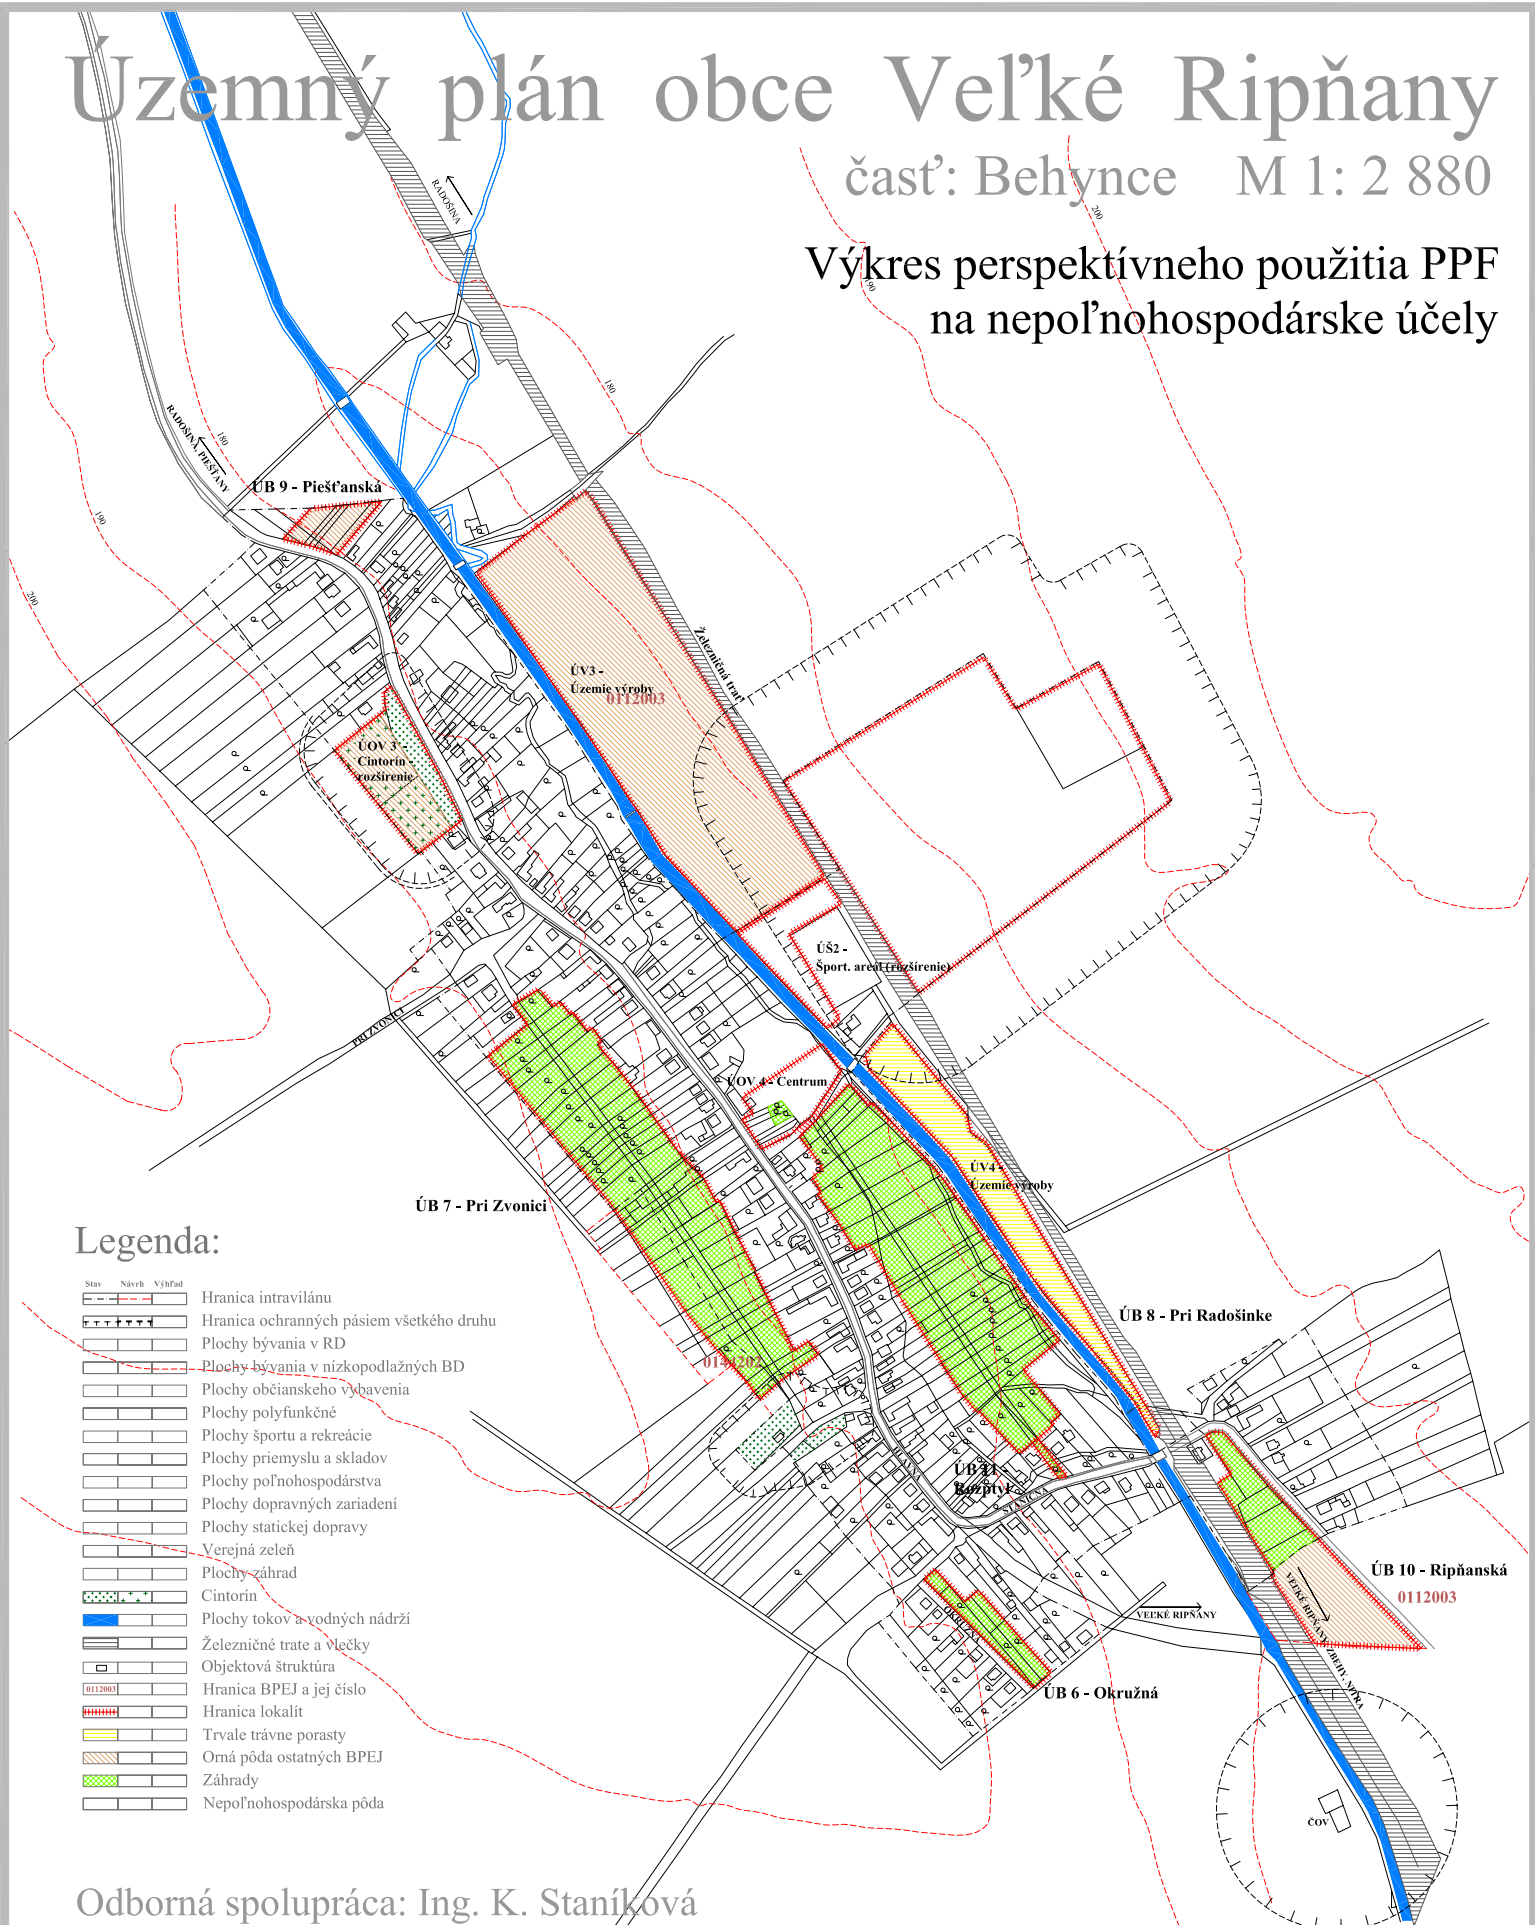

## Legenda:

Stav	Návrh	Výhľad	
			Hranica intravilánu
			Hranica ochranných pásiem všetkého druhu
			Plochy bývania v RD
			Plochy bývania v nízkopodlažných BD
			Plochy občianskeho vybavenia
			Plochy polyfunkčné
			Plochy športu a rekreácie
			Plochy priemyslu a skladov
			Plochy poľnohospodárstva
			Plochy dopravných zariadení
			Plochy statickej dopravy
			Verejná zeleň
			Plochy záhrad
			Cintorín
			Plochy tokov a vodných nádrží
			Železničné trate a vlečky
			Objektová štruktúra
			Hranica BPEJ a jej číslo
			Hranica lokalit
			Trvale trávne porasty
			Orná pôda ostatných BPEJ
			Záhrady
			Nepoľnohospodárska pôda

Odborná spolupráca: Ing. K. Staníková

© Ing.arch. Ivan Múranica - Autorizovaný architekt  
a kolektív, Bratislava, december 2005

