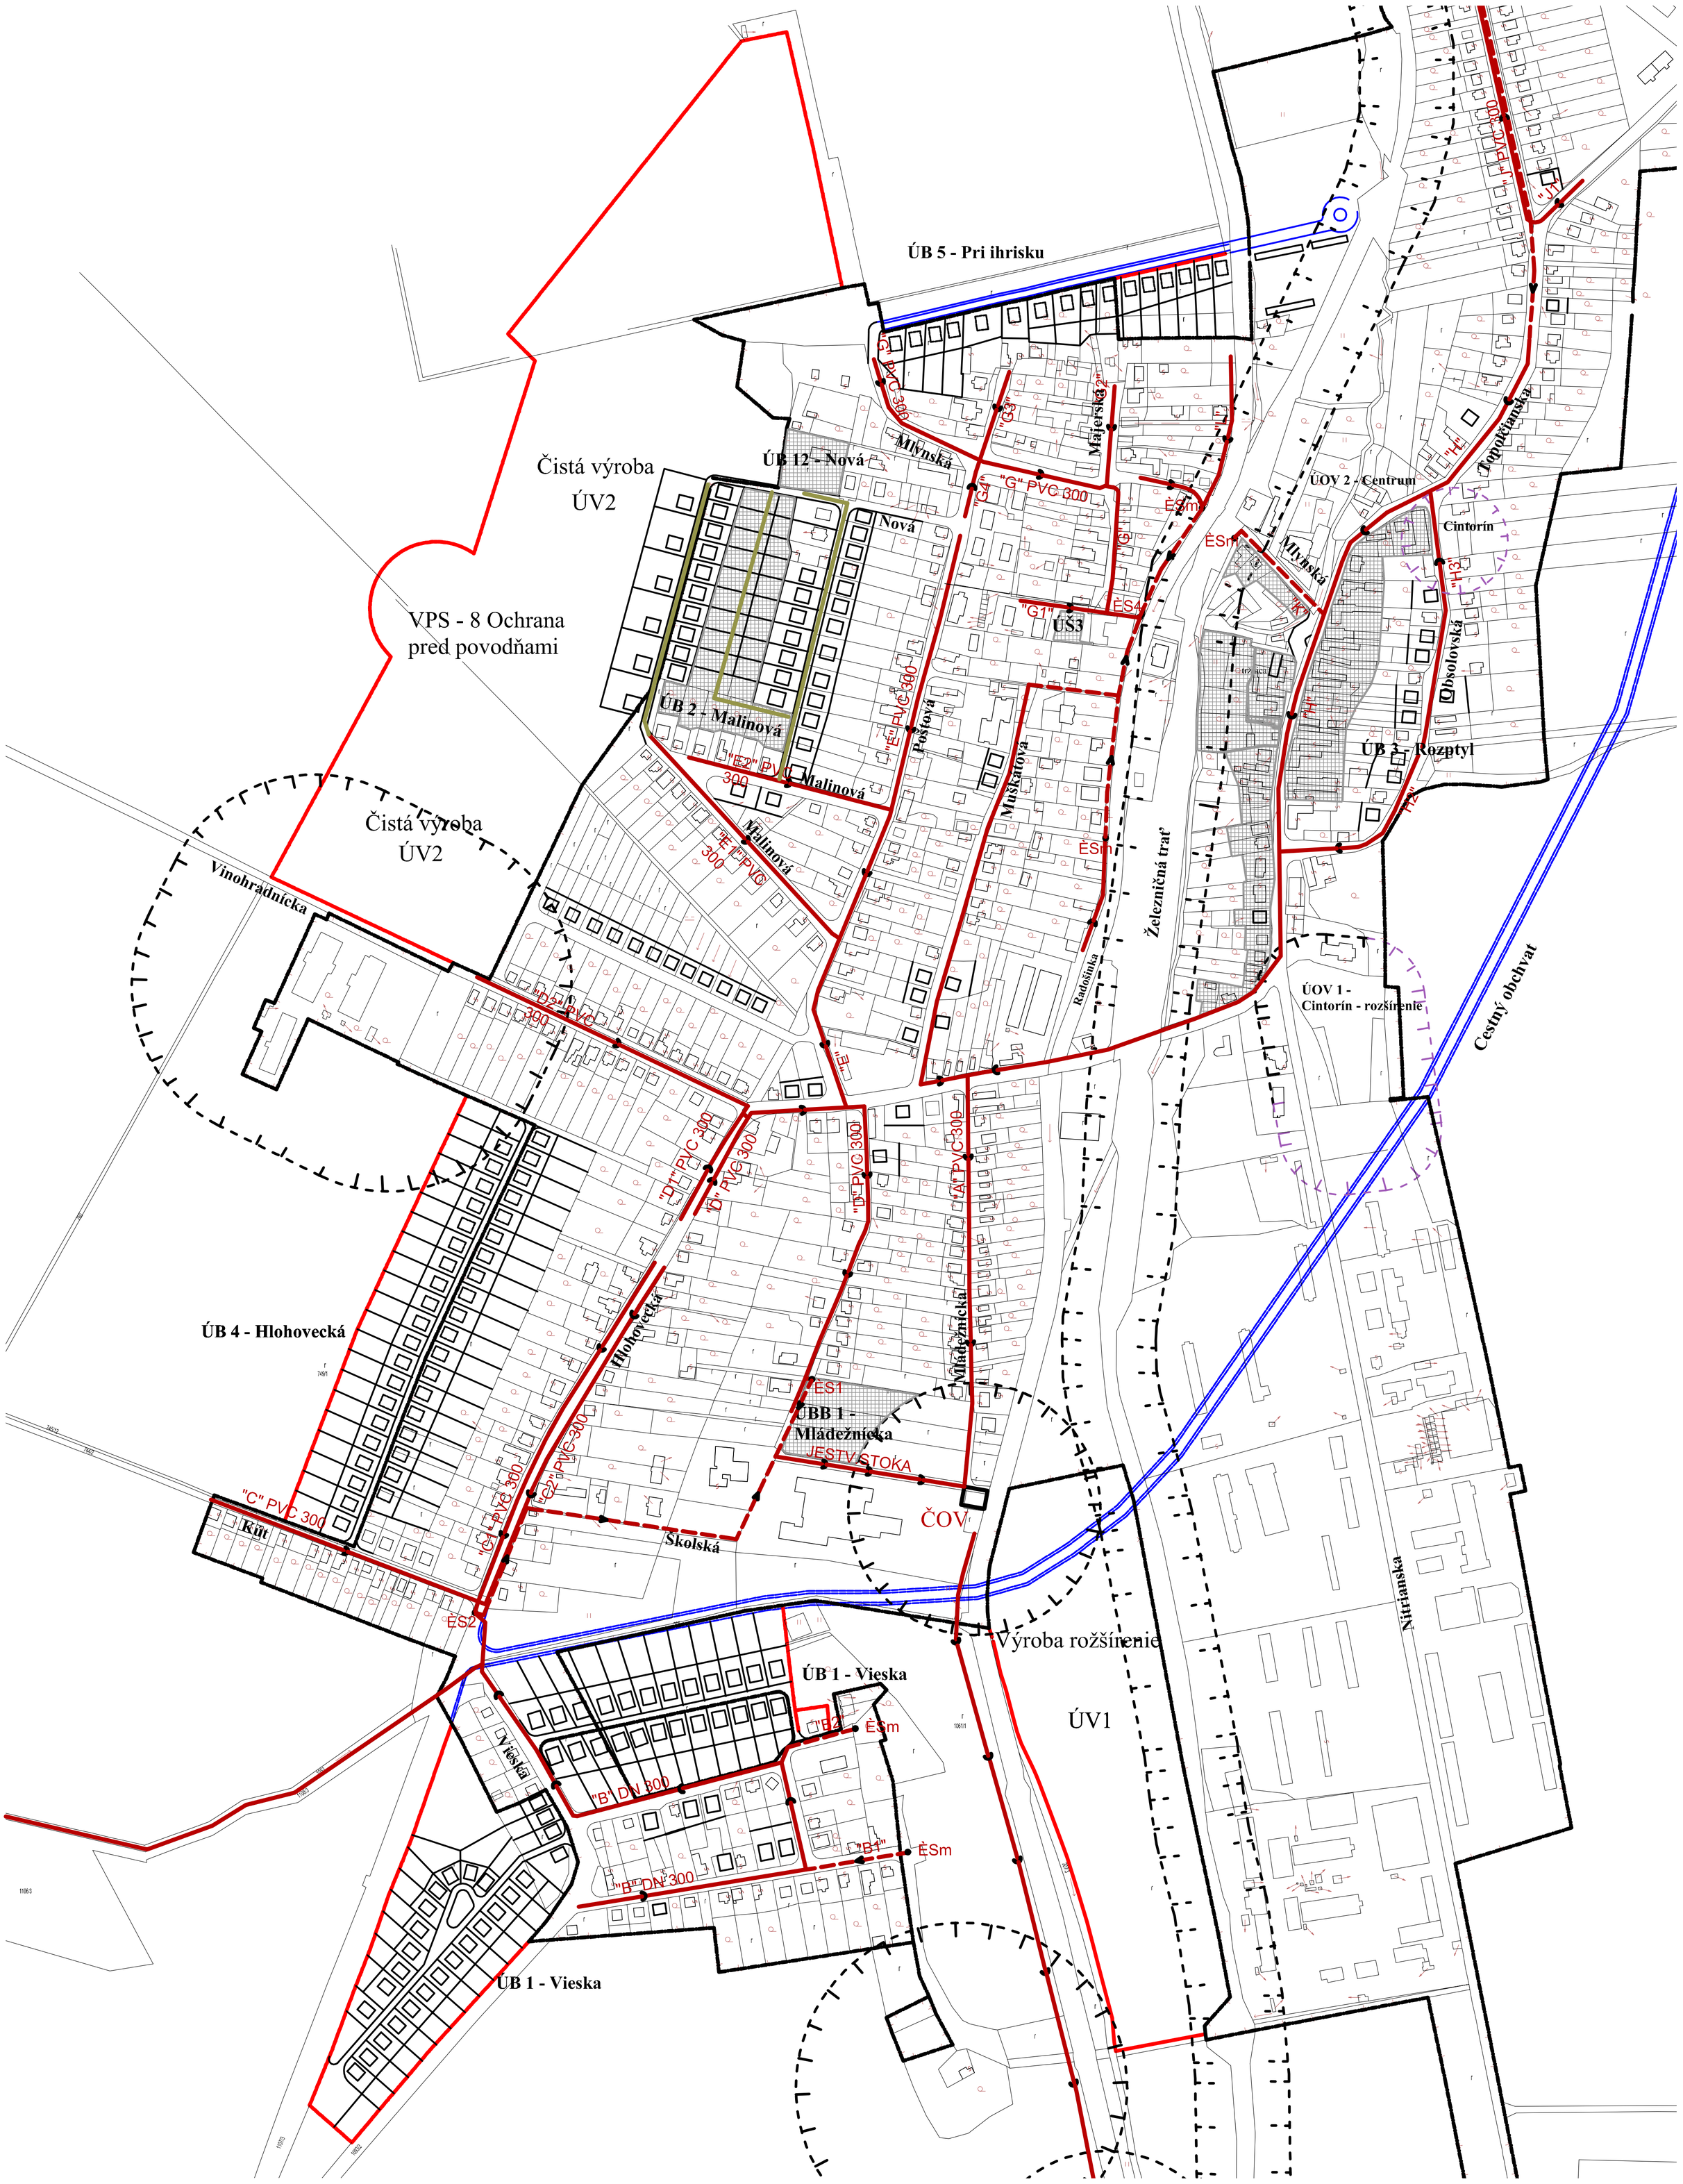

Legenda:

Stav	Návrh	Výhľad	ZaD č.2	
				Hranica zastavaného územia
				Hranica ochranných pásiem všetkého druhu
				Objektová štruktúra
				Kanalizačná sieť
				Vytlačná kanalizácia
ČOV				Čistička odpadových vôd
				Nové lokality
				Cestný obchvat-návrh

PODKLAD - ÚZEMNÝ PLÁN OBCE VEĽKÉ RIPŇANY vrátane zmien a doplnkov:
SPRACOVATEĽ :
Územný plán obce: Ing. arch. Ivan Múranica a kol., r. 2005
Zmeny a doplnky č.1: Ing. arch. Martin Prokopovič a kol., r. 2008
Zmeny a doplnky č.2: K2 ateliér, s.r.o., r. 2010

VÝKRES RIEŠENIA VEREJNÉHO TECHNICKÉHO VYBAVENIA - KANALIZÁCIA

MIERKA 1:2880 | Č.V. 5c