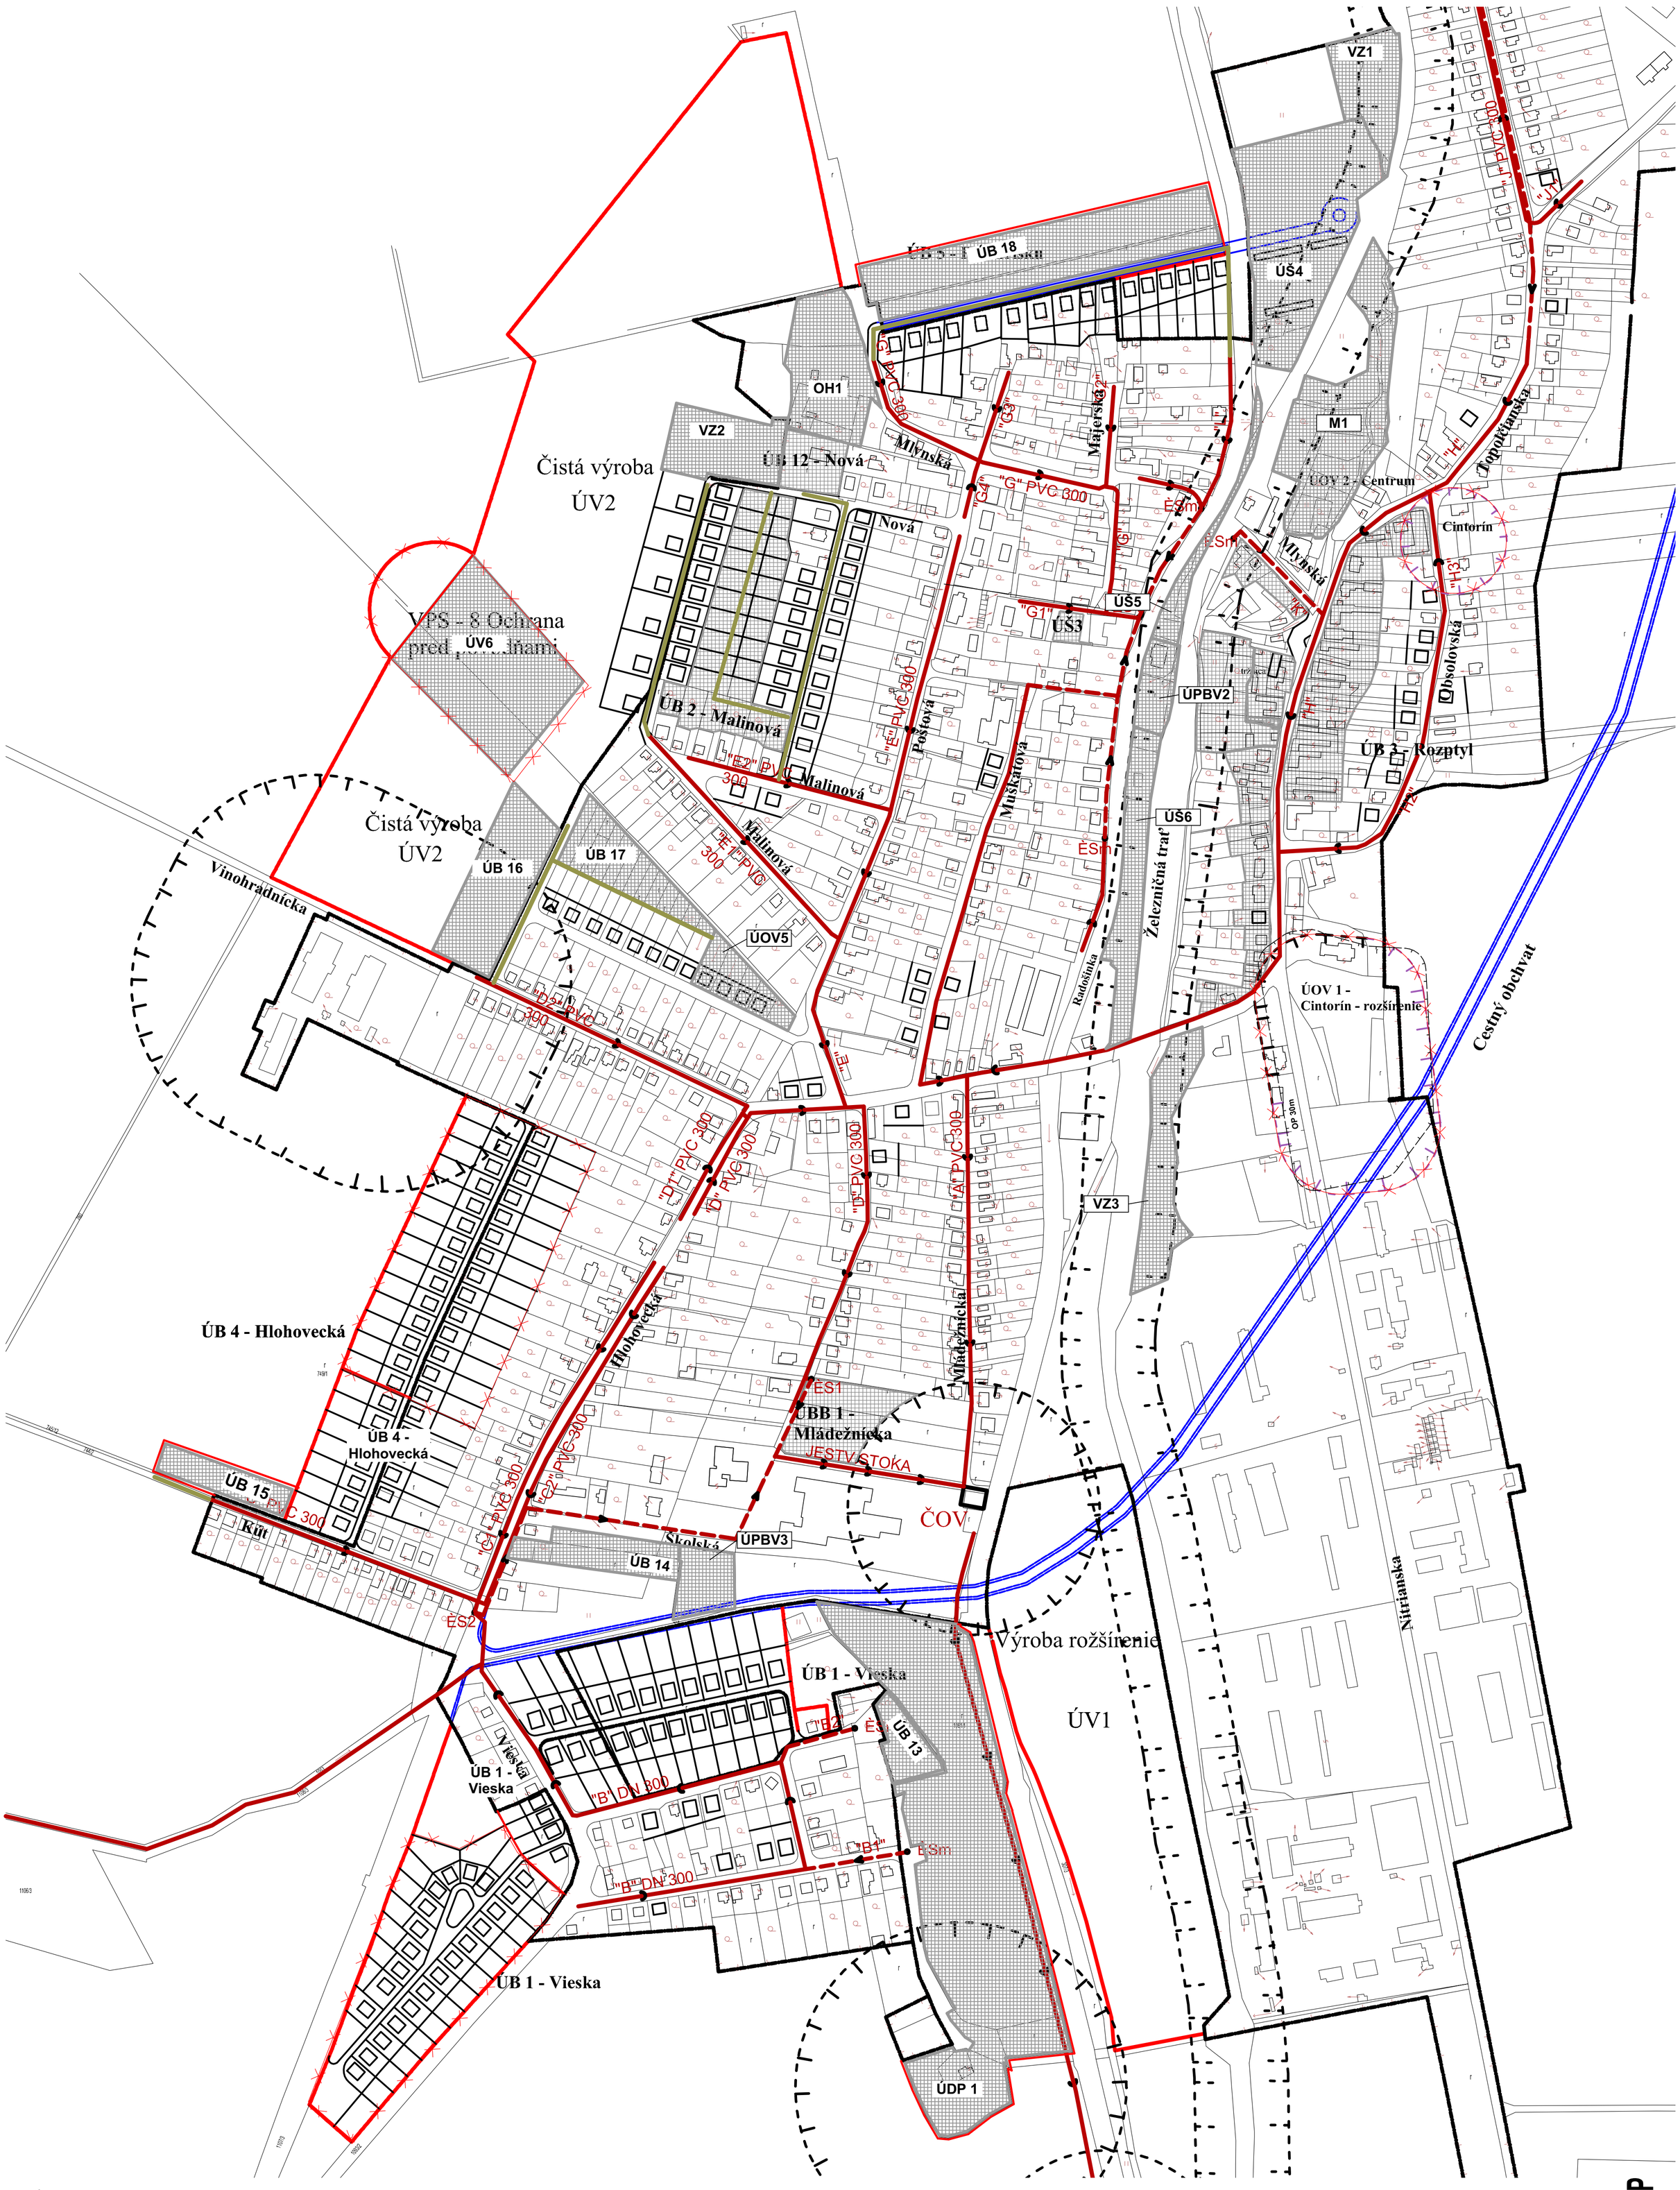

Legenda:

Stav	Návrh	Výhľad	ZaD č.2,3	
				Hranica zastavaného územia
				Hranica ochranných pásiem všetkého druhu
				Objektová štruktúra
				Kanalizačná sieť
				Vytlačná kanalizácia
ČOV				Čistička odpadových vôd
				Nové lokality
				Cestný obchvat-návrh

Zrušenie plošných a líniových prvkov

ÚZEMNÝ PLÁN OBCE VEĽKÉ RIP

ÚZEMNÝ PLÁN OBCE VEĽKÉ RIPŇANY

Zmeny a doplnky č.3 **Čistopis**

Nitriansky kraj okres Topoľčany

VÝKRES RIEŠENIA VEREJNÉHO TECHNICKÉHO VYBAVENIA - KANALIZÁCIA

OBSTARÁVATEĽ: obec Veľké Ripňany

SPRACOVATELIA: K2-ART s.r.o
Ing. Arch. Rastislav Kočajda
Ing. Arch. Miroslava Kočajdová
Ing. Lucia Ďuračková

MIERKA 1:2880 | Č.V. 5c
DÁTUM 05/2022